
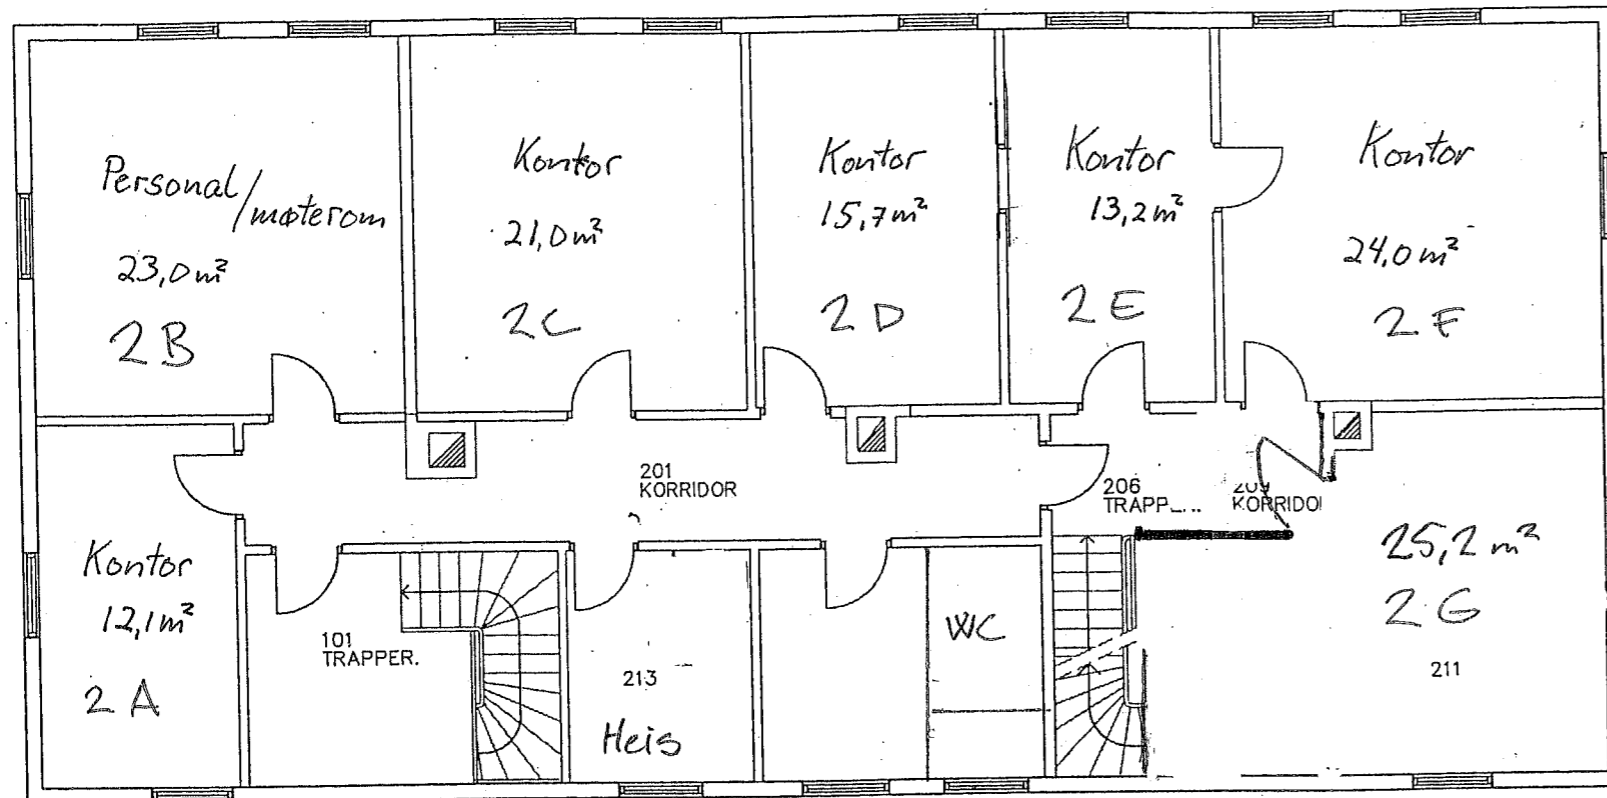



Forslag til ombygging/bruksendring  
 AV "Stendalbygget"  
 Søgne Gamle Prestegård  
 20.03.01. A.R.

Note:	 <b>VEST-AGDER FYLKESKOMMUNE</b> TEKNISK AVDELING																													
	Prosjekt: SØGNE VIDEREGAENDE SKOLE BYGG 7																													
	Tegn. art.: PLAN 1. ETASJE																													
<table border="1"> <tr> <td>Prosjekt:</td> <td>Fog:</td> <td>Tegn. type:</td> <td>Block:</td> <td>Etasje:</td> <td>Løpnr.:</td> <td>Rev.:</td> <td>Fl. nr.:</td> </tr> <tr> <td>229</td> <td>A</td> <td>04   20</td> <td>07</td> <td>01</td> <td>001</td> <td>A</td> <td>A427101A</td> </tr> </table>		Prosjekt:	Fog:	Tegn. type:	Block:	Etasje:	Løpnr.:	Rev.:	Fl. nr.:	229	A	04   20	07	01	001	A	A427101A	<table border="1"> <tr> <td>Ansv.:</td> <td>Tegnet av:</td> </tr> <tr> <td>RGJ</td> <td>THØ</td> </tr> <tr> <td>Kontroll:</td> <td>Målestokk:</td> </tr> <tr> <td></td> <td>1:100</td> </tr> <tr> <td>Date:</td> <td>Arkivnr.:</td> </tr> <tr> <td>03.08.95</td> <td></td> </tr> </table>	Ansv.:	Tegnet av:	RGJ	THØ	Kontroll:	Målestokk:		1:100	Date:	Arkivnr.:	03.08.95	
Prosjekt:	Fog:	Tegn. type:	Block:	Etasje:	Løpnr.:	Rev.:	Fl. nr.:																							
229	A	04   20	07	01	001	A	A427101A																							
Ansv.:	Tegnet av:																													
RGJ	THØ																													
Kontroll:	Målestokk:																													
	1:100																													
Date:	Arkivnr.:																													
03.08.95																														
Arkitekt: <input checked="" type="checkbox"/> AMTSAGR. THORKILDSEN Bygn. tekn.: <input type="checkbox"/> UKJENT VVS-tekn.: <input type="checkbox"/> UKJENT Elektrotekn.: <input type="checkbox"/> UKJENT Brannkons.: <input type="checkbox"/> BJARNE AANESLAND		Ans. logo: Arkivnr.:																												
<table border="1"> <tr> <td>A</td> <td>DARKING</td> <td>03.08.95</td> </tr> <tr> <td>Rev.:</td> <td>Romm.:</td> <td>Dato.:</td> </tr> </table>		A	DARKING	03.08.95	Rev.:	Romm.:	Dato.:																							
A	DARKING	03.08.95																												
Rev.:	Romm.:	Dato.:																												



Forslag til ombygging/bruksendring  
 AV "Stendalbygget"  
 Søgne Gamle Prestegård

20.03.01. A.R.

Note:	 <b>VEST-AGDER FYLKESKOMMUNE</b> TEKNISK AVDELING																
	Prosjekt: SØGNE VIDEREGÅENDE SKOLE BYGG 7																
	Tegn. art.: PLAN 2 ETASJE																
	<table border="1"> <tr> <td>Prosjekt:</td> <td>Fag:</td> <td>Tegn. type:</td> <td>Block:</td> <td>Etasje:</td> <td>Løpnr.:</td> <td>Rev.:</td> <td>Planavn:</td> </tr> <tr> <td>229</td> <td>A</td> <td>04</td> <td>20</td> <td>07</td> <td>02</td> <td>001</td> <td>A427201A</td> </tr> </table>		Prosjekt:	Fag:	Tegn. type:	Block:	Etasje:	Løpnr.:	Rev.:	Planavn:	229	A	04	20	07	02	001
Prosjekt:	Fag:	Tegn. type:	Block:	Etasje:	Løpnr.:	Rev.:	Planavn:										
229	A	04	20	07	02	001	A427201A										
Ansv. logo:		Arkivnr.:															
Arkitekt: <input checked="" type="checkbox"/> AMTSAGR. THORKILDSEN Bygn. tekn.: <input type="checkbox"/> UKJENT VVS-tekn.: <input type="checkbox"/> UKJENT Elektr. tekn.: <input type="checkbox"/> UKJENT Brannkons.: <input type="checkbox"/> BJARNE AANESLAND		Ansv. logo:															
A DAKKING 03.08.95 Rev. Romnr. Uts.		Ansv. logo:															